


Ge-01

ÁTNÉZETI RAJZ

M=1:250

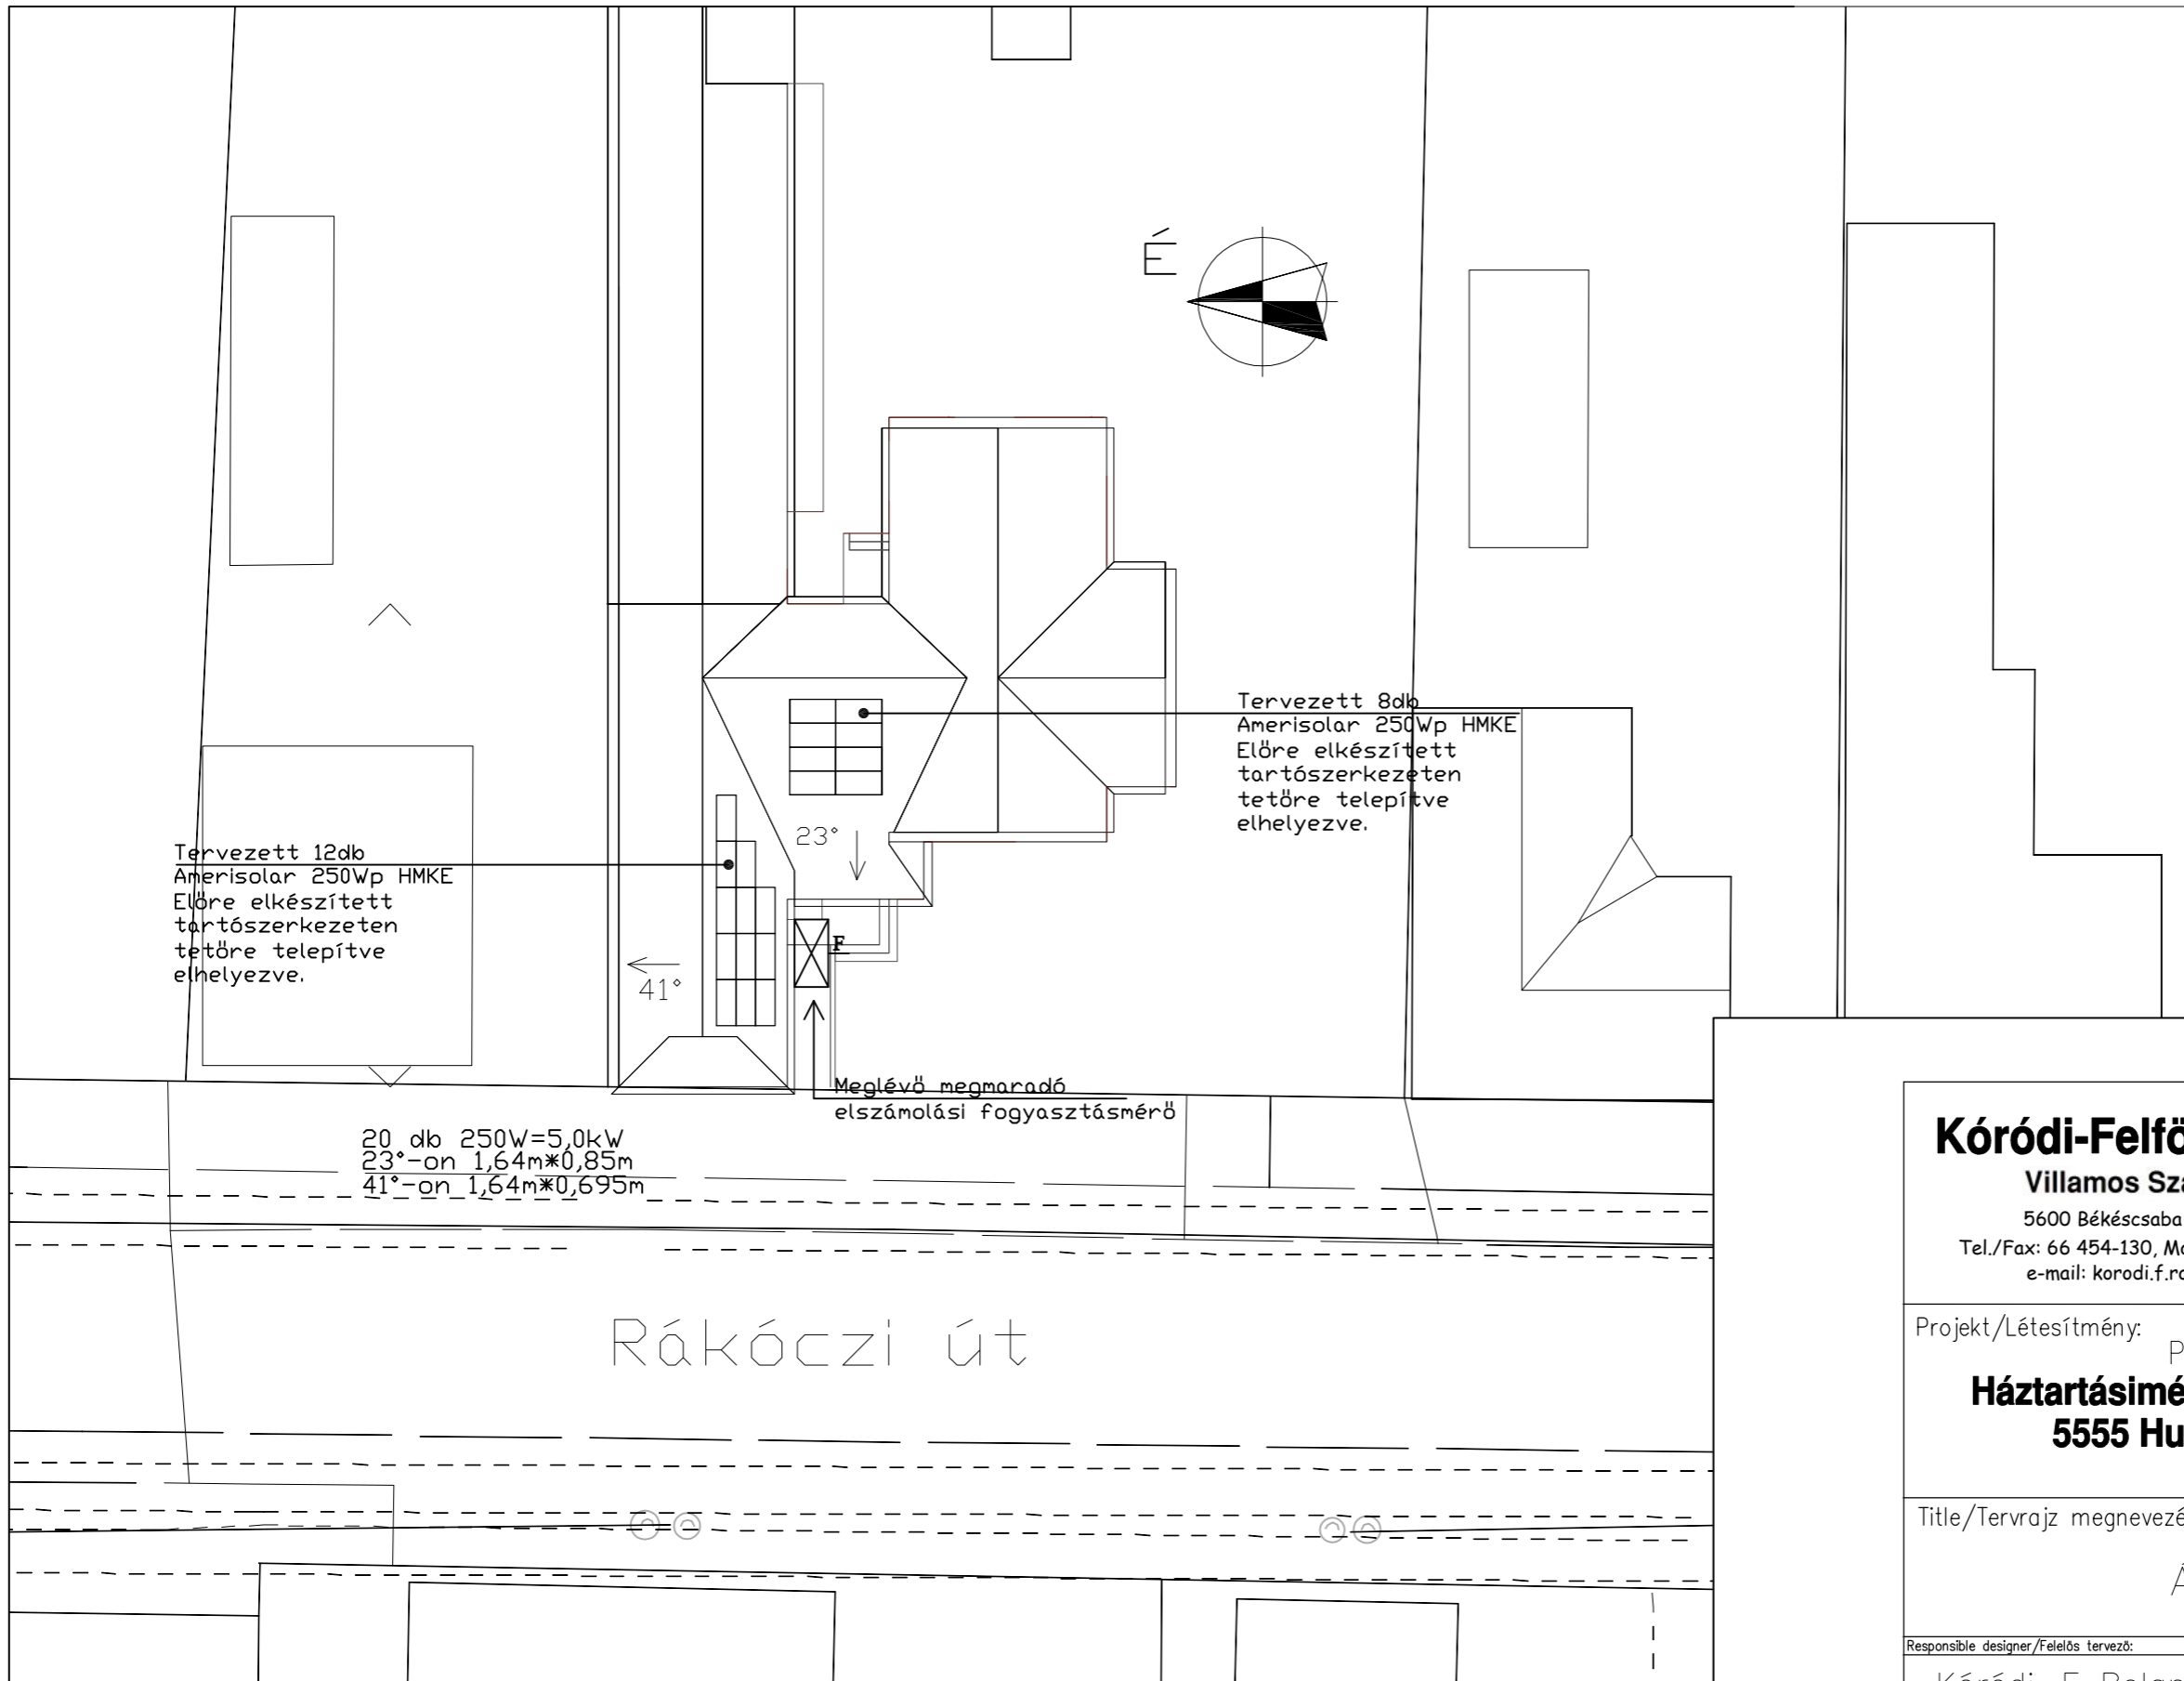

Tervezett 12db
Amerisolar 250Wp HMKE
Előre elkészített
tartószerkezeten
tetőre telepítve
elhelyezve.

Tervezett 8db
Amerisolar 250Wp HMKE
Előre elkészített
tartószerkezeten
tetőre telepítve
elhelyezve.

20 db 250W=5,0kW
23°-on 1,64m*0,85m
41°-on 1,64m*0,695m

Meglévő megmaradó
elszámolási fogyasztásmérő

Rákóczi út

| | | |
|--|------------------------|-----------------------|
| Kóródi-Felföldi Roland Villamos Szakági tervező 5600 Békéscsaba Lencsési út. 9.sz 1/4 Tel./Fax: 66 454-130, Mobil: (+36) 30/873-26-26 e-mail: korodi.f.roland@gmail.com | Project Nr./Munkaszám: | EV-033/17 |
| | Date/Dátum: | 2017.09.25. |
| | ENGEDÉLYES | |
| Projekt/Létesítmény: Polgármesteri Hivatal Háztartásiméretű napelemes kiserőmű 5555 Hunya, Rákóczi út 19. sz. (Hrsz.:263) | | |
| Title/Tervrajz megnevezés: Átnézeti rajz | | |
| Responsible designer/Felelős tervező: | Scale/Méretarány: | Drawing Nr./Rajkszám: |
| Kóródi-F Roland V/04-634-2014 | 1:250 | Ge-01 |