


Északi homlokzat

1:100

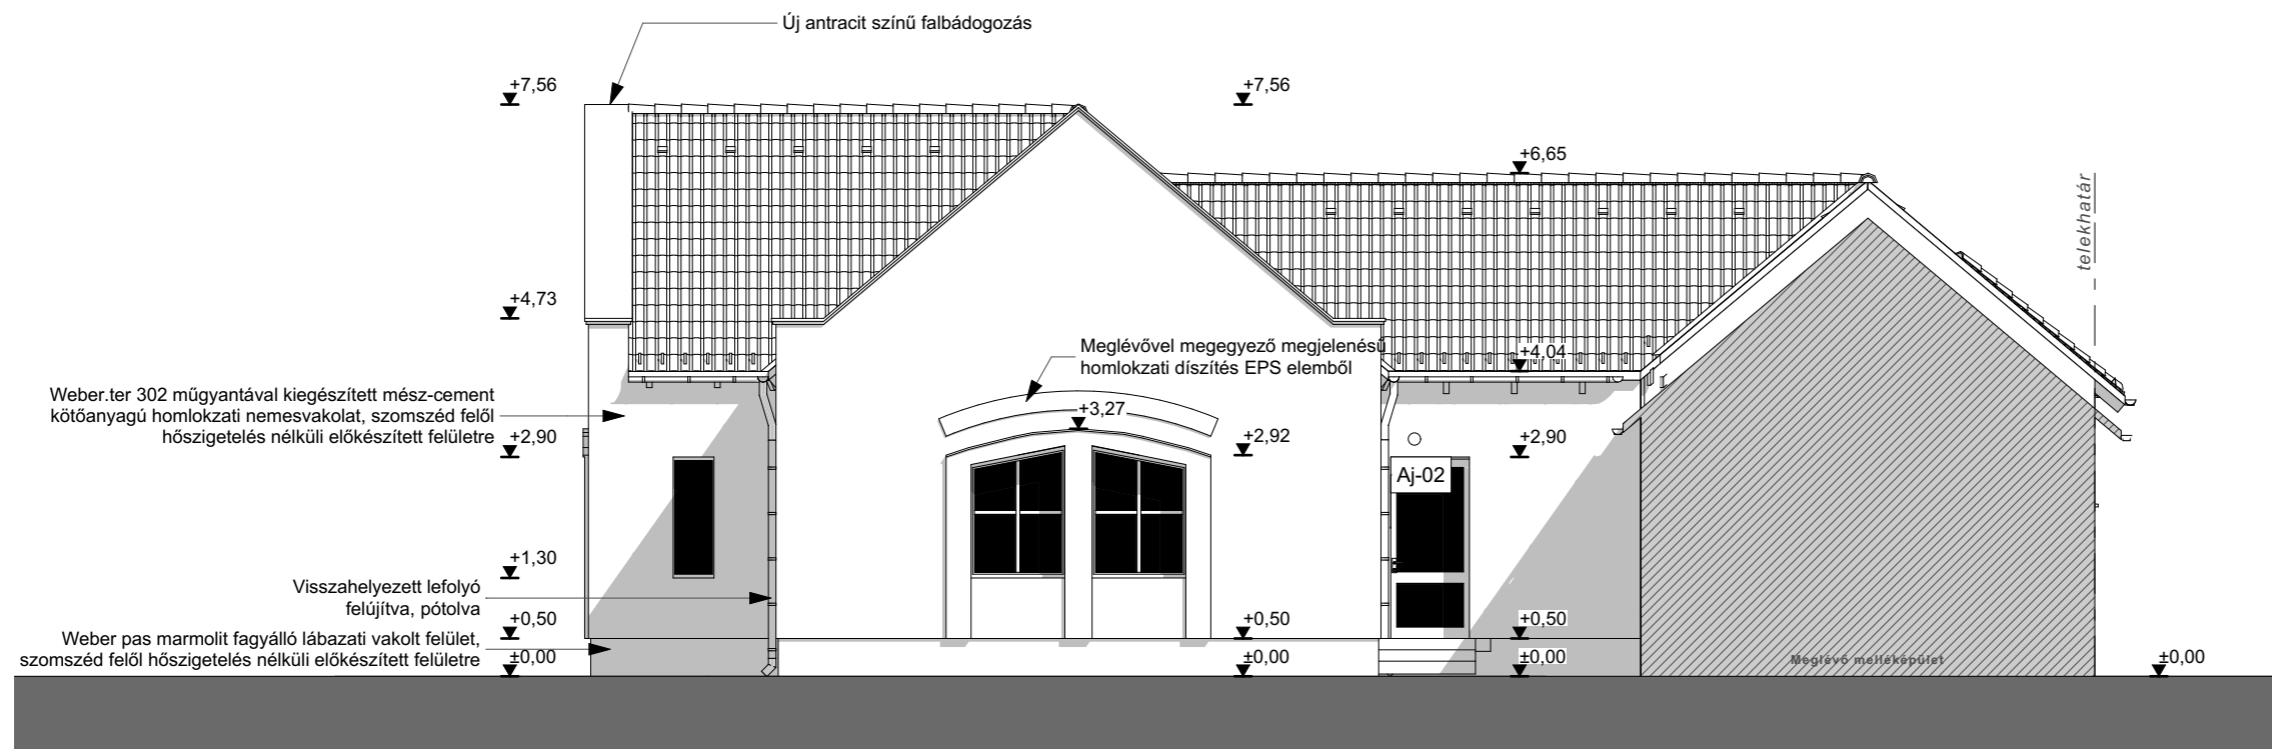

Keleti homlokzat

1:100

<b>építési tevékenység megnevezése:</b> <b>Hunya, Polgármesteri Hivatal épületének energetikai korszerűsítése</b> <b>TOP-3.2.1-15-BS1-2016-00036</b>	
<b>építési tevékenység címe:</b> 5555 Hunya, Rákóczi u. 19.	<b>helyrajzi szám:</b> <b>263</b>
<b>megrendelő(k) neve, címe:</b> Hunya Község Önkormányzata Képviseli: Hegedűs Roland polgármester 5555 Hunya, Rákóczi u. 19.	
<b>tervező(k):</b> Építész tervező: Timári Edina É-04-0279	
<b>építési tevékenység megnevezése:</b> <b>Homlokzatok I.</b>	
<b>Tervfajta:</b> Kivitelezési terv	<b>Tervszám:</b> <b>É-04</b>
<b>Méretarány:</b> 1:100	
<b>Tervezés dátuma:</b> 2017.10.10.	