



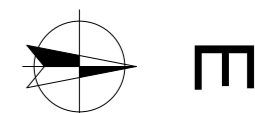
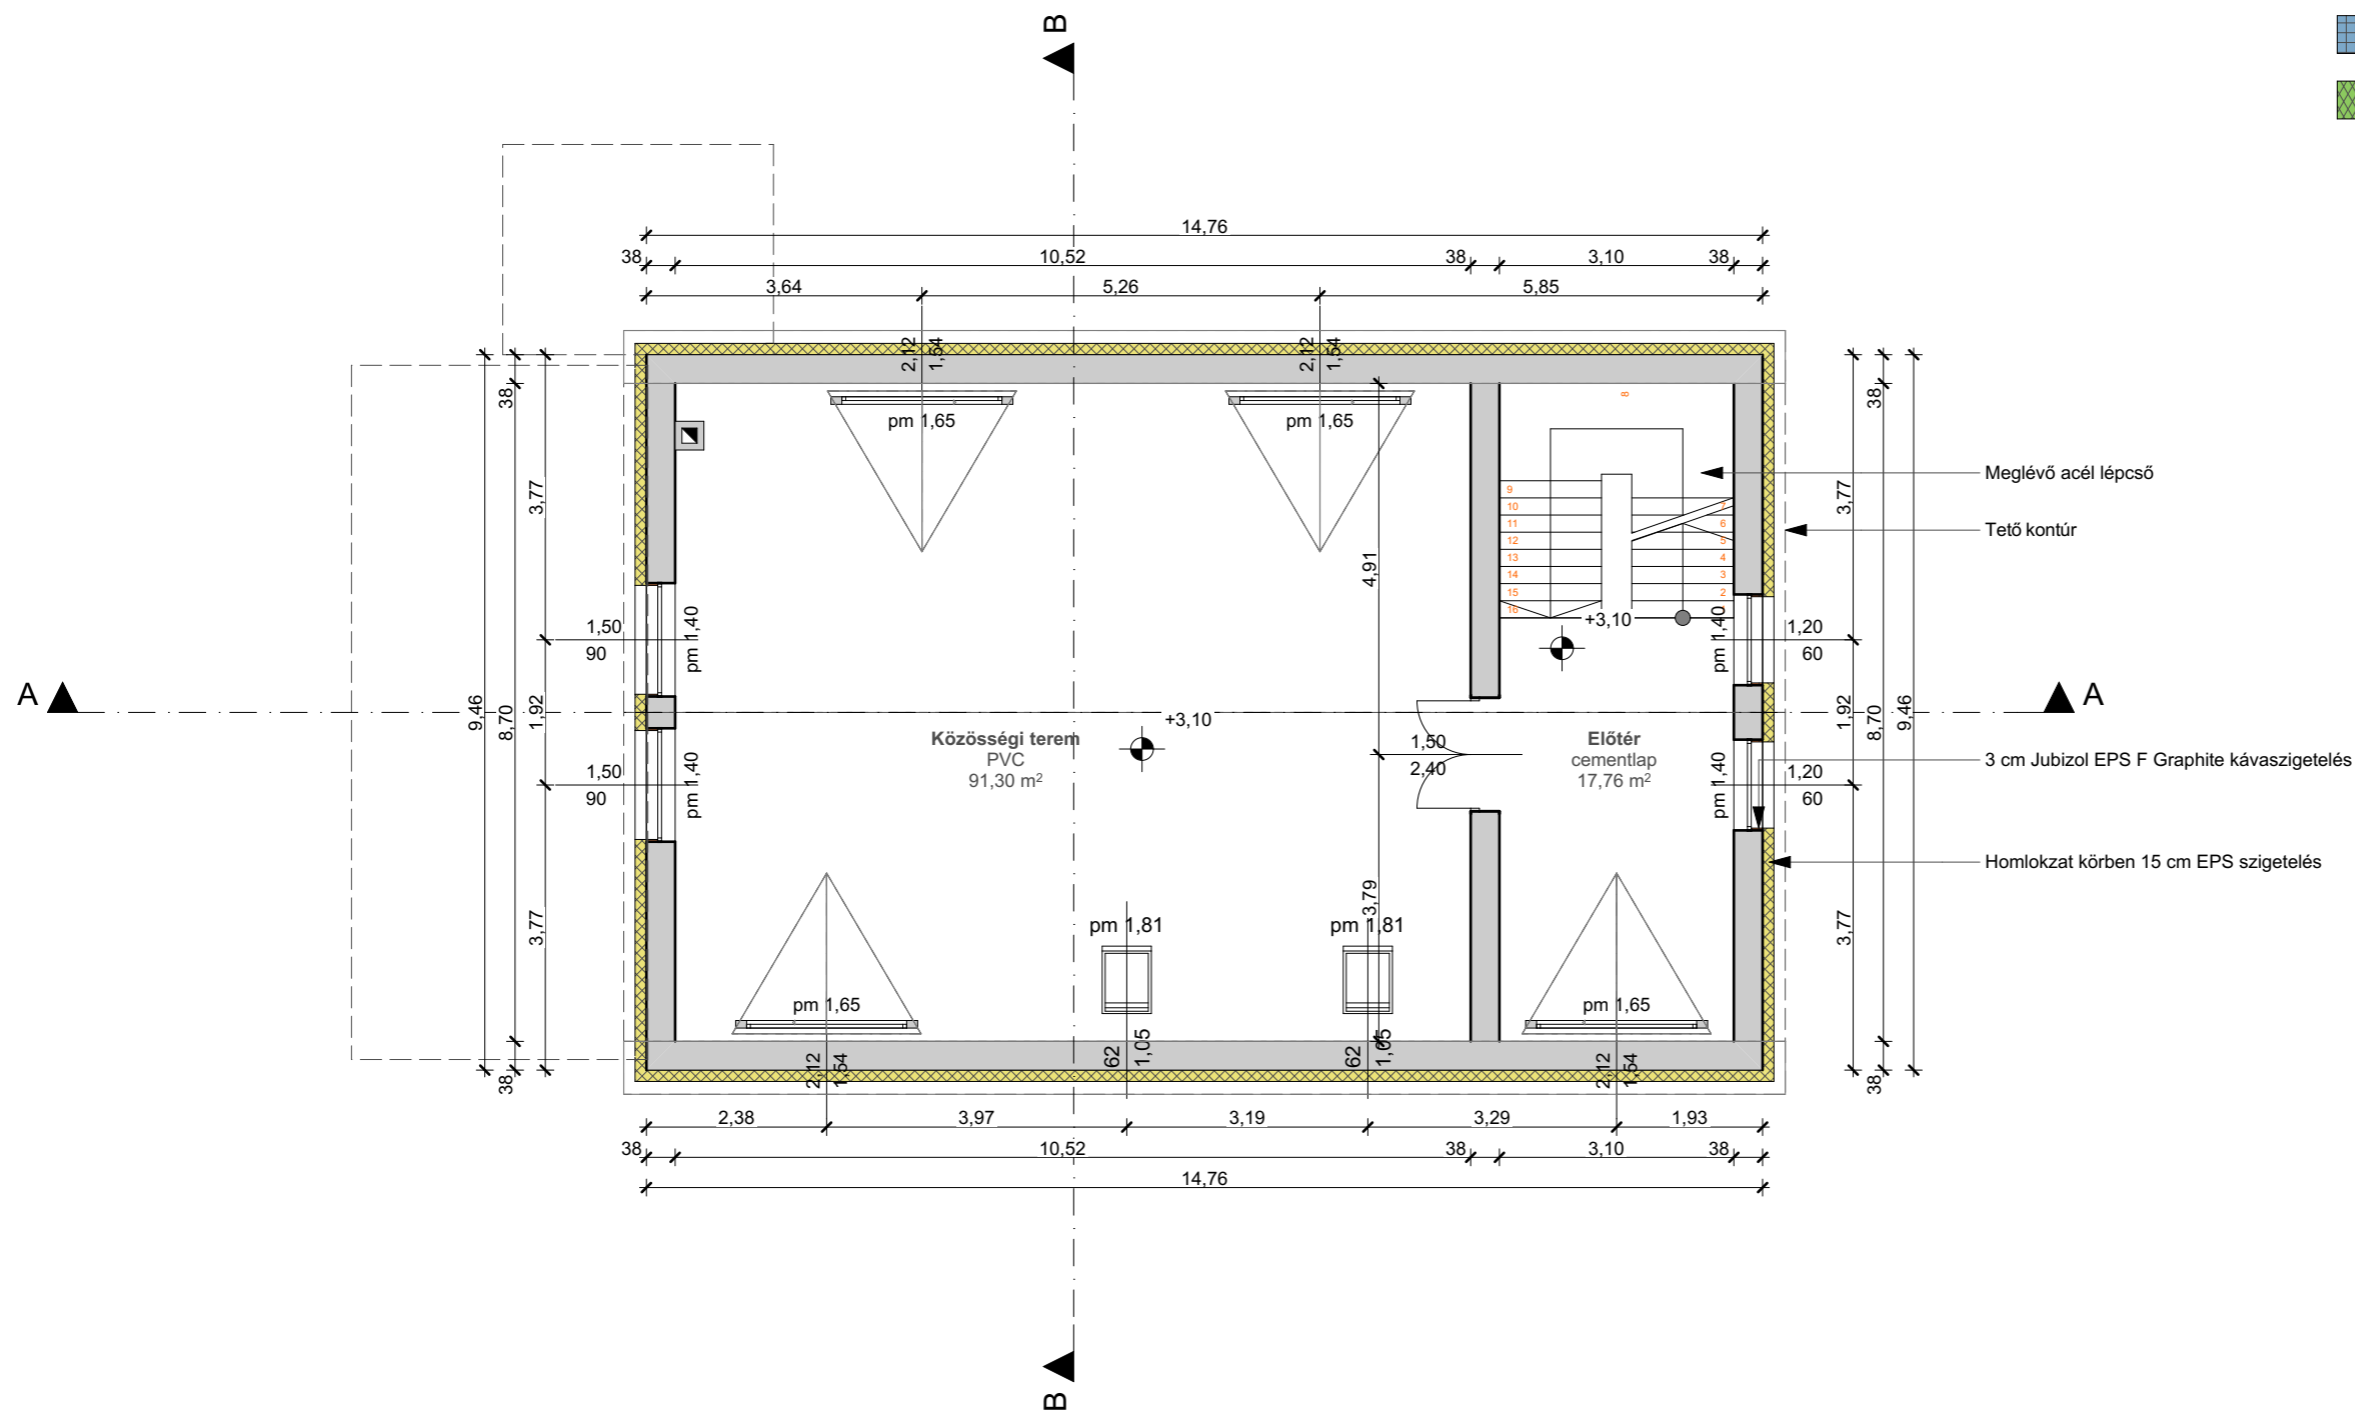


**Jelmagyarázat:**

-  : Jubizol EPS F - W1 homlokzati hőszigetelő
-  : Jubizol EPS F Graphite - G1 kávaszigetelés
-  : Jubizol EPS F Strong zártcellás lábazat szigetelés
-  : Knauf Nobasil MPN szálás födémzsigetelés



<b>építési tevékenység megnevezése:</b>	
<b>Hunya, Szabadidő klub épületének energetikai korszerűsítése</b>	
<b>TOP-3.2.1-15-BS1-2016-00038</b>	
<b>építési tevékenység címe:</b>	<b>helyrajzi szám:</b>
5555 Hunya, Ligeti u. 2.	<b>232/4</b>
<b>megrendelő(k) neve, címe:</b>	
Hunya Község Önkormányzata	
Képviseli: Hegedűs Roland polgármester	
5555 Hunya, Rákóczi u. 19.	
<b>tervező(k):</b>	
Építész tervező:	
Timári Edina	
É-04-0279	
<b>építési tevékenység megnevezése:</b>	
<b>Tetőtéri alaprajz</b>	
<b>Tervfajta:</b>	<b>Tervszám:</b>
Kivitelezési terv	<b>É-03</b>
<b>Méretarány:</b>	1:100
<b>Tervezés dátuma:</b>	2017.10.10.