


A - A metszet

1:100

R01 <i>Meglévő rétegrend</i>	Kőlap burk. Ragasztó Kavicsbeton Kavicsfeltöltés Termett talaj	-0,6cm 0,5cm 12,0cm 10,0cm -	R02 <i>Meglévő rétegrend</i>	PVC burkolat Ragasztó Felbeton FF, G gerendás födém Javitott mészkavoklat	0,5cm 0,3cm 6,0cm 22,0cm 1,5cm
R03 <i>Új rétegrend</i>	Padlástér Meglévő fogópár 5/12 közte Knauf Nobasil MPN hőszig. 20,0cm Alu könnyűgerenda tartóváz PE párazáró fólia 2rtg. Rigips gk. burkolat	- 12,0cm 20,0cm 5,0cm 1rtg. 2,5cm	R04 <i>Meglévő rétegrend</i>	Meglévő cserépfedés Cseréplecezés 3/5 Szarufa 7 ⁵ /15 Átszellőztetett padlás	- 3,0cm 15,0cm -
R05 <i>Meglévő-kiegészített rétegrend</i>	Új Weber.ter 302 műgyantás vakolat Új Weber simítótapasz Új Jubizol EPS FS0 szigetelés Új Weber ragasztótapasz Új alapvakolat Kisméretű tömör téglafalazat Javitott mészkavoklat	0,3cm 0,3cm 15,0cm 0,3cm 1,5cm 38,0cm 1,5cm	R06 <i>Meglévő-kiegészített rétegrend</i>	Új Weber pas marmolit fagyálló lábati vakolat Új Weber simítótapasz Új Jubizol EPS F Strong zártcellás lábázati szigetelés Új Weber fagyálló ragasztótapasz Szemcsés lábati vakolat Fagyálló lábati cementvakolat Tégla lábázat	0,3cm 0,3cm 12,0cm 0,3cm 0,5cm 1,5cm 25,0cm
R07 <i>Új rétegrend</i>	Frühwald classic térkő Térkő ágyazat ZK 0/4 kiékelő réteg ZK 4/8 zúzottkő ágyazat ZK 8/16 zúzottkő ágyazat Terraplast geotextília Tömörített talaj	4,0cm 3,0cm 5,0cm 10,0cm 15,0cm 1rtg. -			

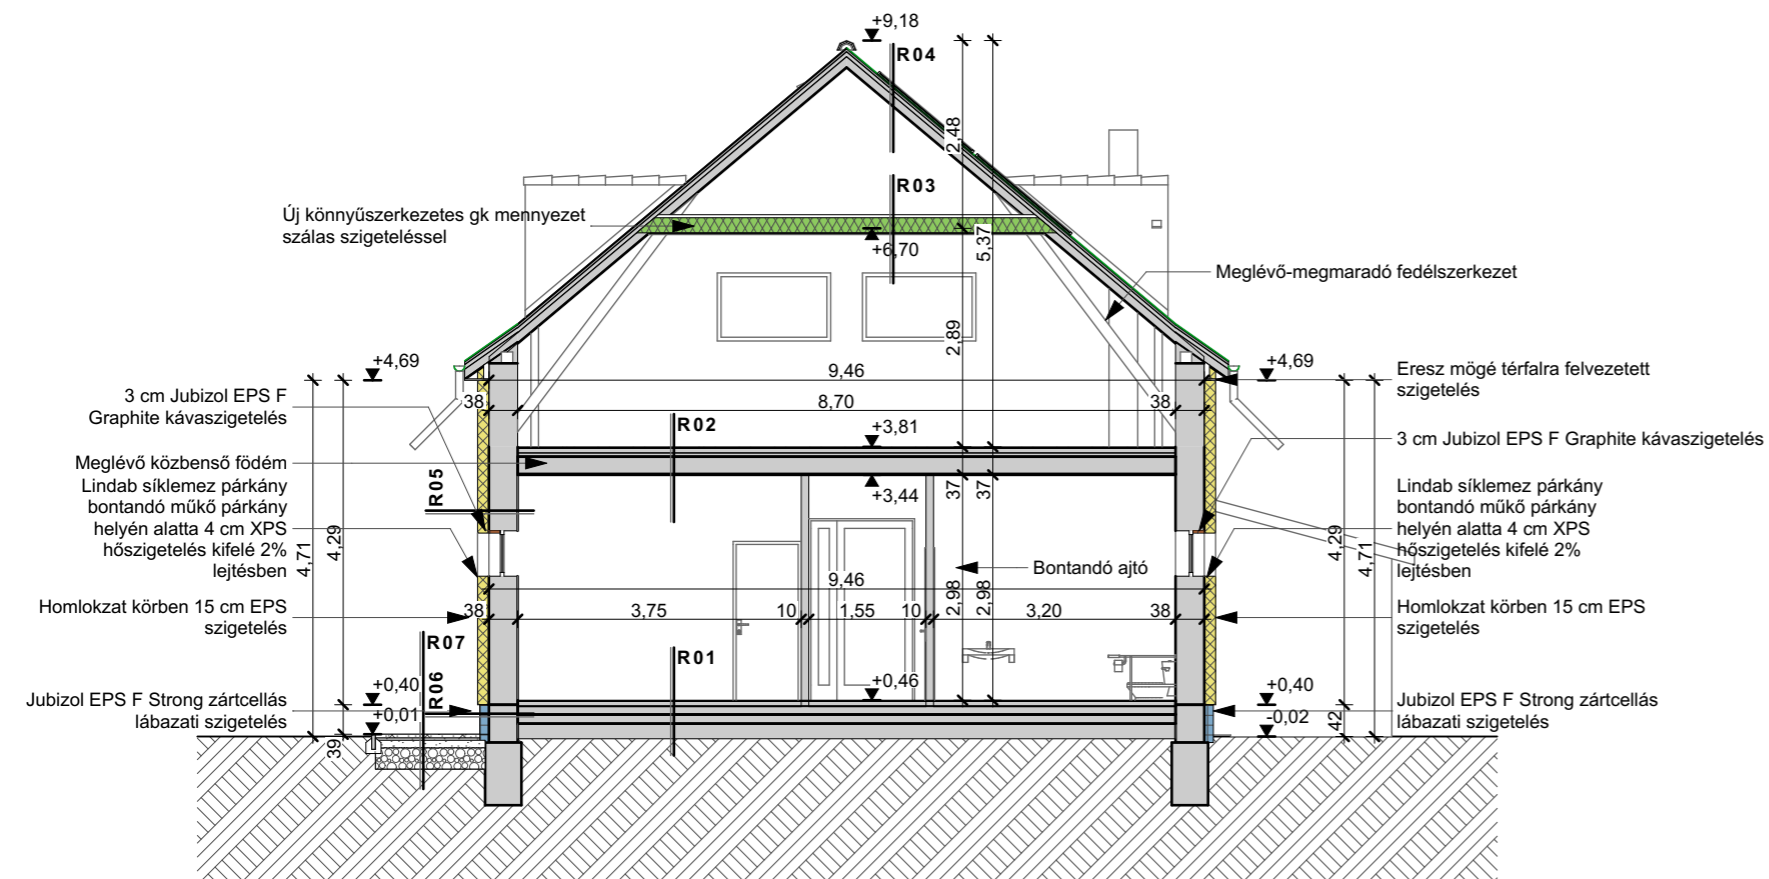

B - B metszet

1:100

Jelmagyarázat:

- : Jubizol EPS F - W1 homlokzati hőszigetelő
- : Jubizol EPS F Graphite - G1 kavicszigetelés
- : Jubizol EPS F Strong zártcellás lábázat szigetelés
- : Knauf Nobasil MPN szálalás födémzsigetelés

építési tevékenység megnevezése:
Hunya, Szabadidő klub épületének energetikai korszerűsítése
TOP-3.2.1-15-BS1-2016-00038

építési tevékenység címe: helyrajzi szám:
 5555 Hunya, Ligeti u. 2. **232/4**

megrendelő(k) neve, címe:
 Hunya Község Önkormányzata
 Képviseli: Hegedűs Roland polgármester
 5555 Hunya, Rákóczi u. 19.

tervező(k):
 Építész tervező:
 Timári Edina
 É-04-0279

építési tevékenység megnevezése:
Metszetek

Tervfajta: Kiviteleni terv
Méretarány: 1:100
Tervezés dátuma: 2017.10.10.

Tervszám:
É-04