

Ge-01 AKADÁLYMENTESÍTÉS VILLAGYSZERELÉSI NYOMVONALTERV M=1:50

MEGJEGYZÉS

Néveges feszültség: 3x400/230V, 50Hz
Érintésvédelmi mód: TN (nullázás)

A külfön nem jelölt szerelvények telepítési magassága:

Oldalfali lámpatestek	+2,3m, illetve tükör fölé
Világítási kapcsolók	+1,4m
Mozgós érzékelők:	+2,2m
Csatlakozó aljzatok:	+1,4m

Helyiségek besorolása :

Altalában	– Száraz
WC	– Időszakosan nedves
Fürdőszoba	– Nedves
Külső berendezések	– Szabadtér
Takszer.	– Poros

Az építész tervdok. szerinti akadálymentes útvonalon a meglévő villamos szerelvényeket 1,0m magasságba szükséges áthelyezni.

Az EV jelű elosztóberendezés betáplál a kábelhálózatot nyomvonalra kivitelezéskor tervezői művezetés mellett szükséges meghatározni.

Szerelés:


Közlekedőkben: műanyag vezetékcsatornába helyezett YSLY jelű vezetékkel.

Téglafalban: falhoronyba süllyszettelt Müll. jelű védőcsőbe húzott NYM jelű vezetékkel

Gipszkarton falban: műanyag gégecsőbe húzott NYM jelű vezetékkel

Vonatkozó szabványok, Rendelet: MSZ 1585: 2012

MSZ 2364
MSZ 12464–2014
MSZ HD 60364
MSZ EN 1838: 2014
54./2014. (XII.5.) BM rendelet (Országos Tűzvédelmi Szabályzat)

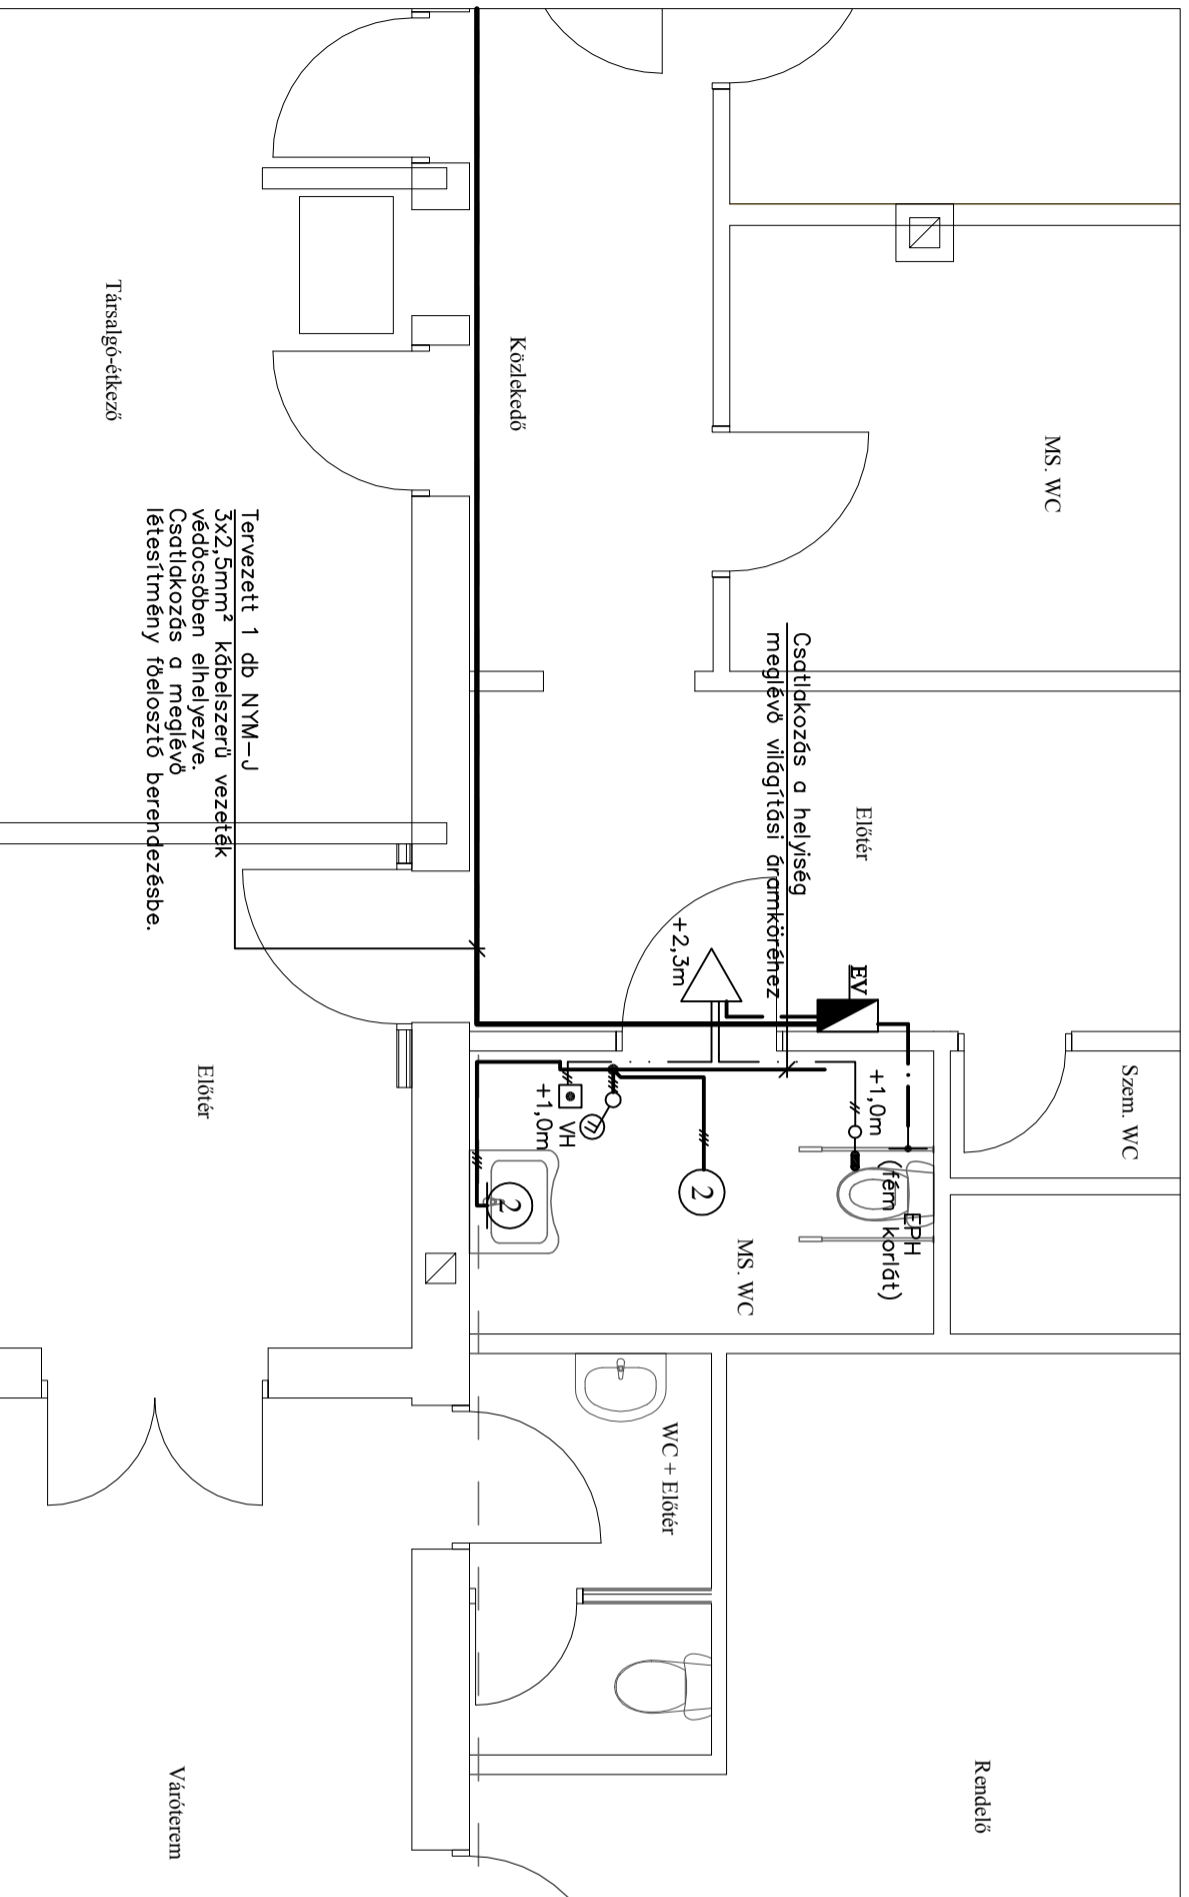

JELMAGYARÁZAT

	Tervezett erődívtípi vezeték nyomvonalra műanyag vezetékcsatornában elhelyezve.
	Világítási vezeték, védőcsőbe húzva.
	Jelző–működtető vezeték
	Védett kivitelű mennyezeti, oldalfali kompaktfénycsőves lámpatest 1x18W, elektronikus előtéttel, áttetsző metakrilát burával, fehér tükörrel, min. IP54 védettséggel polikarbonát lámpatestházzal Típus: SIMOVILL S-DROP1–118

	Tervezett EV jelű elosztóberendezés (Pontos típust és kidolgoztást lásd a Ge–2.sz. terv szerint)
	Hűzőkapcsoló
	Nyugtázó kapcsoló
	Hang–és fényjelző
	Kétsarkú világítási kapcsoló súlly-szerelve 250V/10A, IP20 védettséggel Típus: Legrand Valena

Mozgássérült WC szett
Típus: Schrack EL740074

Kőrödi-Felföldi Roland

Villamos Szakági tervező

5600 Békéscsaba Lencsési út. 9.sz 1/4
Tel./Fax: 66 454-130, Mobil: (+36) 30/873-26-26
e-mail: koroedi.f.roland@gmail.com

Project Nr./Munkaszám:	EV-033/17
Date/Datum:	2017.09.25

KIVITELI TERV

Projekt/Létesítmény:

5555 Hunya, Rákóczi út 31. sz
(Hrsz.:256/1)

Idősek klubja épület felújítás

Titel/Tervrajz megnevezés:

Akadálymentesítés villanszerelési nyomvonalterv

Responsible designer/Feladás tervező:

Kőrödi–F Roland
V–T/04–634–2014

Scale/Méretarány:

1:50

Drawing Nr./Rajzszám:

Ge-01