






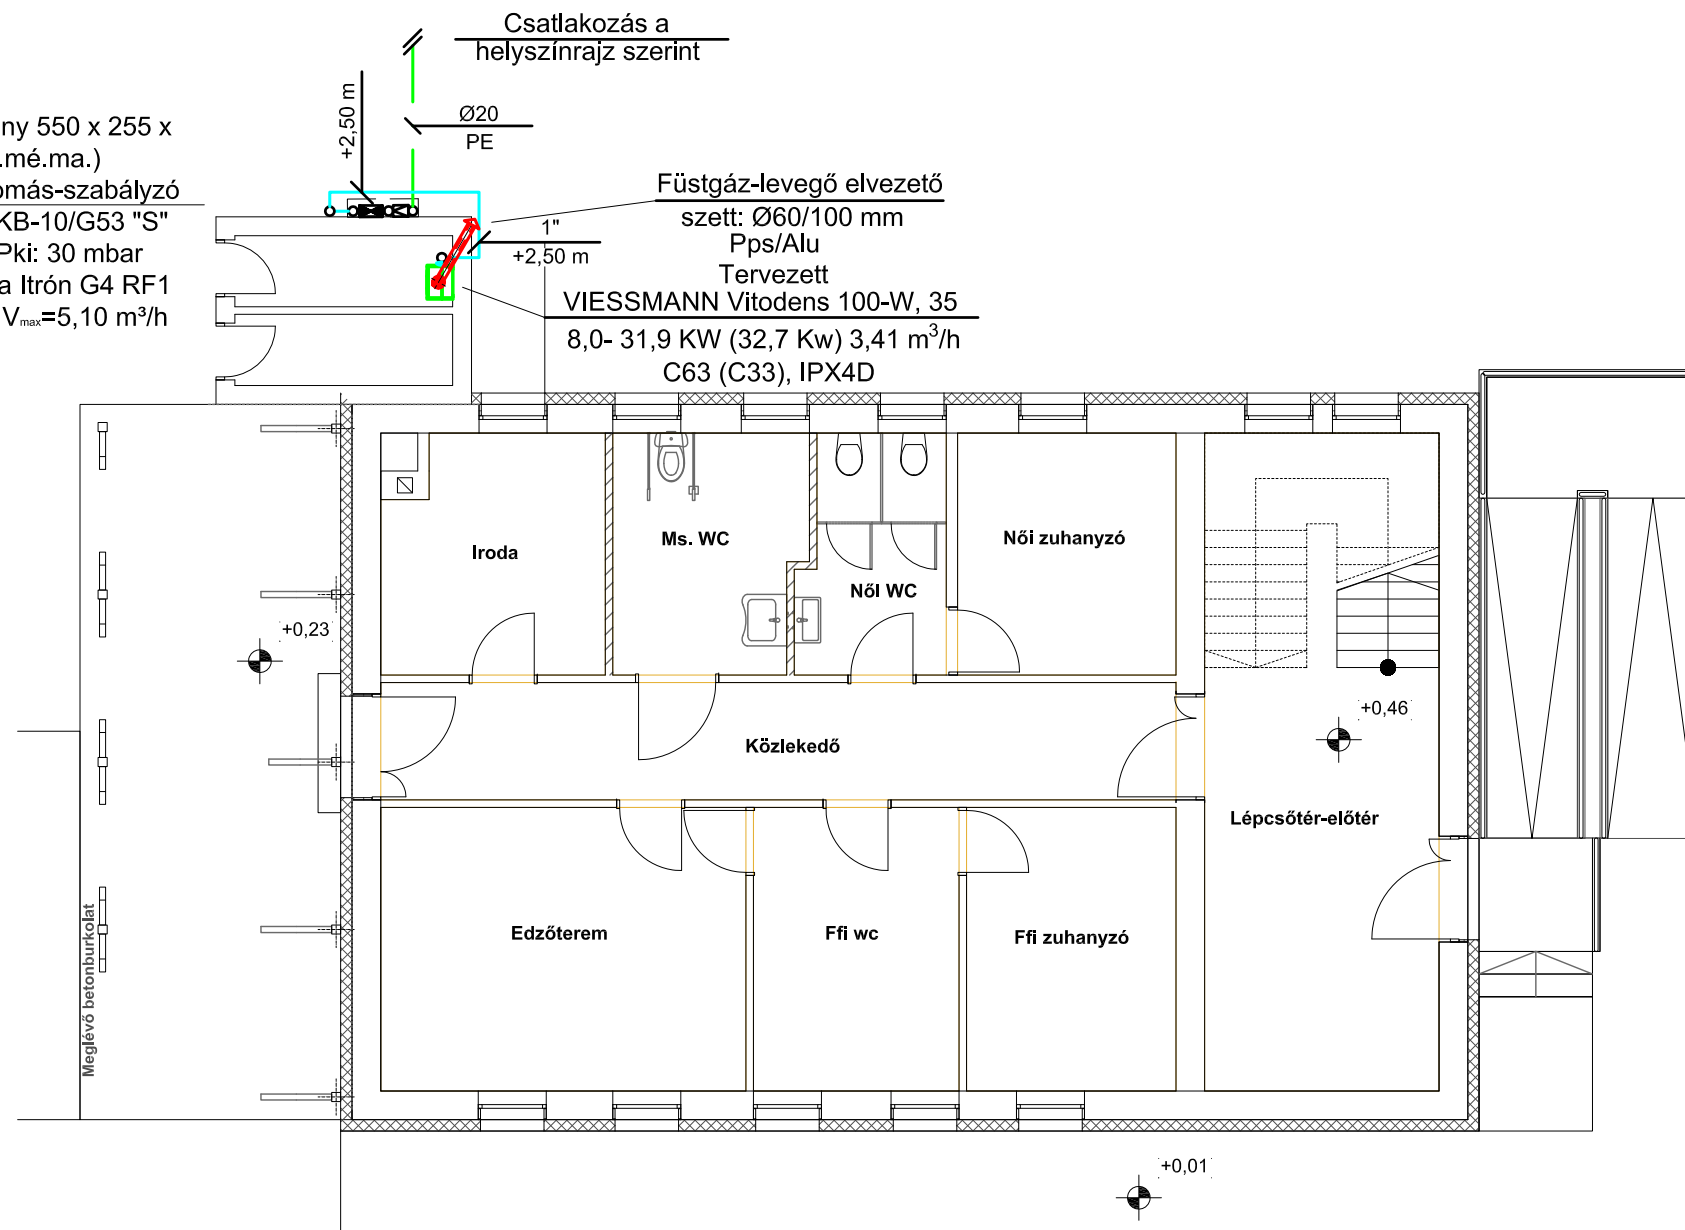


meglévő szekrény 550 x 255 x 575 m(sz.mé.ma.)
 tervezett gáznyomás-szabályzó
 Heat gázkész EKB-10/G53 "S"
 Pbe: 3,0 bar Pki: 30 mbar
 tervezett gázóra Itron G4 RF1
 $V_{min}=0,04 \text{ m}^3/\text{h}$, $V_{max}=5,10 \text{ m}^3/\text{h}$



Jelmagyarázat

-  tervezett gázvezeték 30 mbar
-  meglévő gázvezeték 30 mbar
-  meglévő gázvezeték 3,0 bar
-  Sicurflex, nem éghető anyagú flexibilis gázbekötő cső
-  tervezett elzáró, EFFEBI 1022, PN10 zártházás gömbcsap
-  tervezési határ

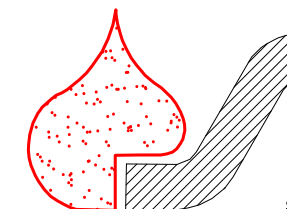

schafer-epgep.hu

LÉTESÍTMÉNY MEGNEVEZÉSE:

HUNYA, SZABADIDŐ KLUBB
 5555 HUNYA LIGET UTCA 2.
 HRSZ 232/4

RAJZ MEGNEVEZÉSE:

GÁZELLÁTÁS ALAPRAJZ

RAJZJEL: Gg-2	MÉRETARÁNY: M=1:100	TERVFAJTA: ENG.T.	DÁTUM: 2017. 10.
------------------	------------------------	----------------------	---------------------

TERVEZŐ: Tuska-Schäfer Adél	SZERKESZTŐ: BORBÉLY TAMÁS
--------------------------------	------------------------------

VEZ.TERVEZŐ: SCHÄFER JÓZSEF G-T/04-247-97	TÖRZSSZÁM:
---	------------

Ez a terv az Schäfer Épületgépészet szellemi tulajdona. Másnak való átadása, másolása, vagy egyéb módon való sokszorosítása csak a tulajdonos írásbeli engedélyével történhet.

Megjegyzés

- A gázkazán és a hozzá tartozó füstelvezető szett beépítésénél, összeépítésénél a Westen és a Briolon szerelési, szervíz utasításában leírtakat be kell tartani!
- A beépített elzáró szerelvények EFFEBI 1022, PN10 típusúak. Zártházás gömbcsap.
- Kivitelező köteles az építető vagy saját maga által kívánt tervváltoztatás esetén a tervező hozzájárulását kérni.
- Tervezői hozzájárulás nélkül végrehajtott termódosítás, a tervező felelősségének megszűnésével jár. Kivitelezés során felmerülő problémák tisztázása tervezői művezetés során történhet.
- A tervektől eltérni csak a felelős tervező írásos hozzájárulásával lehet.